


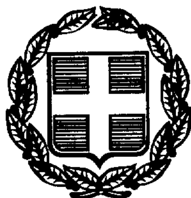

ΕΦΗΜΕΡΙΣ ΤΗΣ ΚΥΒΕΡΝΗΣΕΩΣ

ΤΗΣ ΕΛΛΗΝΙΚΗΣ ΔΗΜΟΚΡΑΤΙΑΣ

ΤΕΥΧΟΣ ΤΕΤΑΡΤΟ — Αρ. Φύλλου 194

22 Μαρτίου 1999

ΠΕΡΙΕΧΟΜΕΝΑ

ΑΝΑΔΑΣΩΣΕΙΣ

ΑΠΟΦΑΣΕΙΣ

ΑΠΑΛΛΟΤΡΙΩΣΕΙΣ

ΑΠΟΦΑΣΕΙΣ

ΑΝΑΚΟΙΝΩΣΕΙΣ

ΑΝΑΔΑΣΩΣΕΙΣ

ΑΠΟΦΑΣΕΙΣ

Αριθ. 254 (1)

Κήρυξη αναδασωτέας έκτασης πεντακοσίων εννέα τ.μ. (0,509) στη θέση Λαουρεϊκο ή Βρυσούλι Κοινότητας Βασιλακίου Ν. Ηλείας.

Ο ΓΕΝ. ΓΡΑΜΜΑΤΕΑΣ ΠΕΡΙΦΕΡΕΙΑΣ ΔΥΤ. ΕΛΛΑΔΟΣ

Έχοντας υπόψη:

1. Τις δ/ξεις για τη δ/κή αποκ/ση το Ν. 2503/97 και την 18655/98 απόφ. Γεν. Γραμ. Περιφ. Δυτ. Ελλάδος.

2. Τις δ/ξεις του αρθ. 117 παρ. 3 του Συντάγματος της χώρας.

3. Τις δ/ξεις του 998/79 «περί προστασίας των Δασών κλπ» και ειδικότερα τα αρθ. 41 παρ. 1, 38 παραγρ. γ και Νόμο 2040/92 αριθ. 12 παρ. 3.

4. Τις δ/γες του Υπουργείου Γεωργίας 160417/1180/6.7.80, 18247/3049/24.9.80, 141823/24.2.83 και 85144/1468/9.9.1992.

5. Την 484/18.2.99 πρόταση του Δασαρχείου Πύργου που αναφέρεται στο θέμα για κήρυξη δασικής έκτασης ως αναδασωτέας διότι η δασική βλάστηση που την κάλυπτε καταστράφηκε με κατάληψη - εκχέρσωση και επιβάλλεται η εκ νέου δάσωση της. Η κατάληψη - εκχέρσωση διαπιστώθηκε την 29.12.98 και έγινε από τον Νικ. Παναγόπουλο, κάτοικο Βασιλακίου, αποφασίζουμε:

Κηρύσσουμε αναδασωτέα με σκοπό την επεναδημιουργία με φυσική αναγέννηση της δασικής βλάστησης που καταστράφηκε με κατάληψη - εκχέρσωση την Δημόσια δασική έκταση εμβαδού πεντακοσίων εννέα τ.μ. που βρίσκεται στη θέση Λαγουρεϊκο ή Βρυσούλι Κοινότητας Βασιλακίου Ν. Ηλείας.

Προσδιορίζεται από τα στοιχεία Α Β Γ Δ Ε Ζ Η Θ Α και έχει όρια:

Ανατολικά: Με δημόσια δασική έκταση και αγρό Χαρ. Δημόπουλου.

Δυτικά: Με αγροτοδασικό δρόμο και ελαιοστάσιο Γεωρ. Τίτηρη.

Βόρεια: Με εγκαταλελειμμένο αγρό Μαρίας Λεπενιώτη και δημ. δάσος Χ.Π.

Νότια: Με ελαιοστάσιο Γεωρ. Τίτηρη

όπως φαίνεται στο συνημμένο διάγραμμα που αποτελεί αναπόσπαστο μέρος της απόφασης αυτής.

Η απόφαση αυτή να δημοσιευθεί στην Εφημερίδα της Κυβερνήσεως.

Πάτρα, 2 Μαρτίου 1999


Με εντολή Γεν. Γραμ. Περιφέρειας

Ο Γενικός Διευθυντής

ΠΑΝΑΓΙΩΤΗΣ ΣΚΟΥΡΑΣ

Απόσπασμα Χάρτου

Περιοχής κοινότητος Βασιλακίου στο οποίο φαίνεται η έκταση που καταπατήθηκε-εκχερσώθηκε από τον Νικόλαο Παναγόπουλο του Παντελή, κάτοικο Βασιλακίου

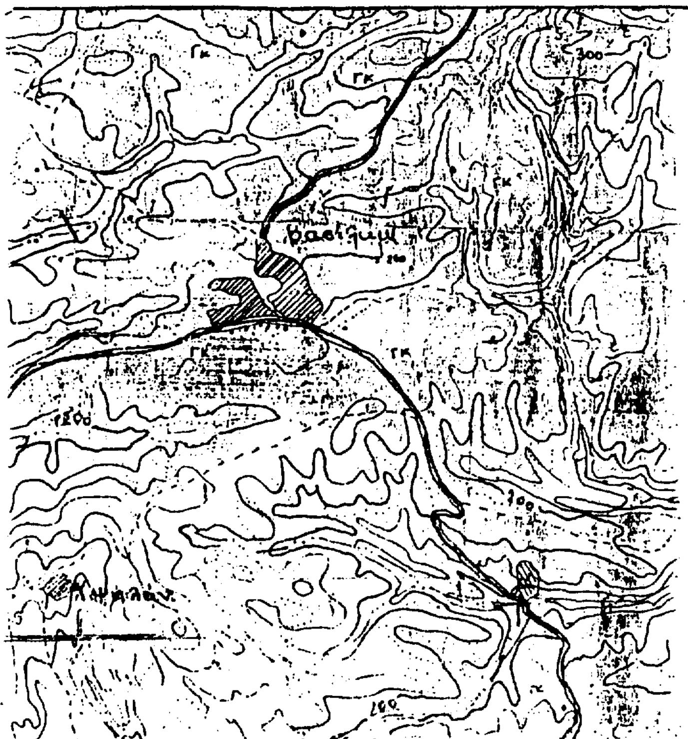


ΕΘΝΙΚΟ ΤΥΠΟΓΡΑΦΕΙΟ
Για τεχνικούς λόγους στο χάρτη έγινε σμίκρυνση ... 60 %

Κλίμακα 1:20.000

• καταπατηθείσα-εκχερσωθείσα έκταση

Θέση Λαγκουρέϊκο ή Βρυσούλι κοινότητος Βασιλακίου

Τοπογραφικό διάγραμμα

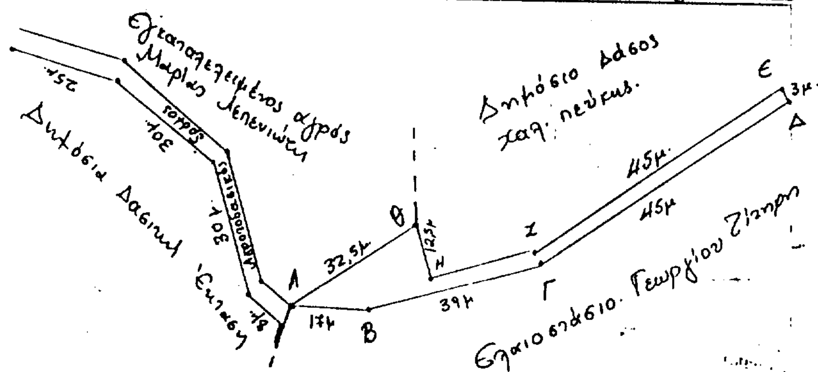

Κλίμακα 1:1000
Ε = 0,509 στρεμ.

Η συντάξας

Θεωρήθηκε
Πύργος 18-2-99
Ο Δασάρχης
Παντελής Δάσσαλος
Δασολόγος

Πάτρα 2-3-99
Ε.Γ.Γ.
... Δ/ΝΤΗΣ Μ.Δ.Ε.



ΠΑΝΑΓΙΩΤΗΣ ΣΚΟΥΡΑΣ

Αριθ. 209 (2)

Κήρυξη αναδασωτέας έκτασης οκτακοσίων εβδομήντα τριών τ.μ. (0,873) στη θέση Φυτιμήλου Κοινότητας Πεύκης Ν. Ηλείας.

Ο ΓΕΝ. ΓΡΑΜΜΑΤΕΑΣ ΠΕΡΙΦΕΡΕΙΑΣ ΔΥΤ. ΕΛΛΑΔΟΣ

Έχοντας υπόψη:

1. Τις δ/ξεις για τη δ/κή αποκ/ση το Ν. 2503/97 και την 18655/98 απόφ. Γεν. Γραμ. Περιφ. Δυτ. Ελλάδος.

2. Τις δ/ξεις του αρθ. 117 παρ. 3 του Συντάγματος της χώρας.

3. Τις δ/ξεις του 998/79 «περί προστασίας των Δασών κλπ» και ειδικότερα τα αρθ. 41 παρ. 1, 38 παραγρ. γ και Νόμο 2040/92 αριθ. 12 παρ. 3.

4. Τις δ/γες του Υπουργείου Γεωργίας 160417/1180/6.7.80, 18247/3049/24.9.80, 141823/24.2.83 και 85144/1468/9.9.1992.

5. Την 404/9.2.99 πρόταση του Δασαρχείου Πύργου που αναφέρεται στο θέμα για κήρυξη δασικής έκτασης ως αναδασωτέας διότι η δασική βλάστηση που την κάλυπτε καταστράφηκε με κατάληψη - εκχέρσωση και επιβάλλεται η εκ νέου δάσωση της. Η κατάληψη - εκχέρσωση διαπιστώθηκε την 11.1.99 και έγινε από τον Παν. Κατσιγιάννη του Δημ. κ.λ.π., αποφασίζουμε:

Κηρύσσουμε αναδασωτέα με σκοπό την επαναδημιουργία με φυσική αναγέννηση της δασικής βλάστησης που καταστράφηκε με κατάληψη - εκχέρσωση την Δημόσια δασική έκταση εμβαδού οκτακοσίων εβδομήντα τριών τ.μ. που βρίσκεται στη θέση Φυτιμήλου Κοινότητας Πεύκης Ν. Ηλείας.

Προσδιορίζεται από τα στοιχεία Α Β Γ Δ Ε Ζ Η Θ Α και έχει όρια:

Ανατολικά: Με αγρό ιδίου και αγροτοδασικό δρόμο.

Δυτικά: Με Δημόσια δασική έκταση.

Βόρεια: Με Δημόσια δασική έκταση.

Νότια: Με Δημόσια δασική έκταση και αγροτοδασικό δρόμο.

όπως φαίνεται στο συνημμένο διάγραμμα που αποτελεί αναπόσπαστο μέρος της απόφασης αυτής.


Η απόφαση αυτή να δημοσιευθεί στην Εφημερίδα της Κυβερνήσεως.


Πάτρα, 2 Μαρτίου 1999

Με εντολή Γεν. Γραμ. Περιφέρειας

Ο Γενικός Διευθυντής

ΠΑΝΑΓΙΩΤΗΣ ΣΚΟΥΡΑΣ

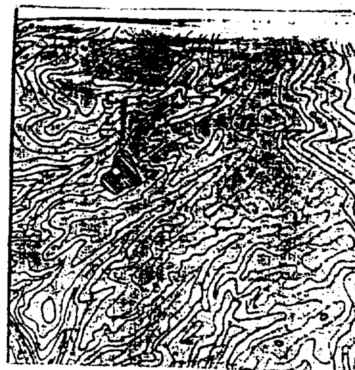

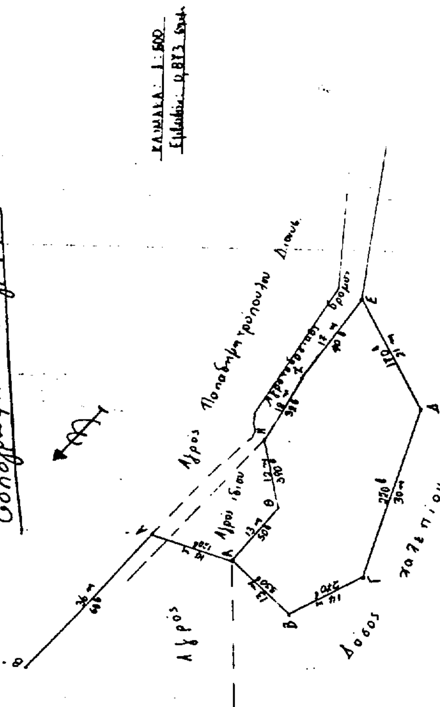

(3)

Αριθ. 486

Κήρυξη αναδασωτέας έκτασης 2,526 στρεμμάτων, που βρίσκεται στη θέση «Αλωνάκι» οικιστικού διαμερίσματος Βαλανιδορράχης περιφέρειας Δήμου Φαναρίου του Ν. Πρέβεζας.

Ο ΓΕΝΙΚΟΣ ΓΡΑΜΜΑΤΕΑΣ ΠΕΡΙΦΕΡΕΙΑΣ ΗΠΕΙΡΟΥ

Έχοντας υπόψη:

1. Το άρθρο 117 παρ. 3 του Συντάγματος.

2. Τις διατάξεις:

α. Του Ν.Δ. 532/70 «περί Διοικητικής Αποκέντρωσης».

β. Του Ν. 998/79 «περί Προστασίας των Δασών και Δασικών εν γένει εκτάσεων της χώρας» και συγκεκριμένα:

1. Του άρθρ. 41 παρ. 1 και

2. Του άρθρ. 38 παρ. 1.

γ. Του Ν. 2503/97 «Διοίκηση - Οργάνωση - Στελέχωση της Περιφέρειας κ.λ.π.».

3. Την αριθ. 35275/31.12.1998 απόφαση του Γενικού Γραμματέα Περιφέρειας Ηπείρου, με την οποία αναθέτει την άσκηση αρμοδιοτήτων στον Γενικό Διευθυντή Περιφέρειας Ηπείρου.

4. Τις αριθ. 160417/8.7.1980 και 182447/24.9.1980 Διαταγές του Υπ. Γεωργίας.

5. Την αριθ. 380/23.2.1999 πρόταση της Διεύθυνσης Δασών Πρέβεζας, για κήρυξη αναδασωτέας της αναφερόμενης στο θέμα έκτασης, αποφασίζουμε:

Κηρύσσουμε αναδασωτέα, με σκοπό την αποκατάσταση της δασικής βλάστησης, που καταστράφηκε από παράνομη αποψίλωση, την έκταση των 2,526 σττρεμμάτων, που βρίσκεται στη θέση «Αλωνάκι» οικιστικού διαμερίσματος Βαλανιδορράχης περιφέρειας Δήμου Φαναρίου του Ν. Πρέβεζας και προσδιορίζεται από τα στοιχεία 1 - 2 - 3 - 4 - 5 - 6 - 7 - 8 - 9 - 10 - 11 - 12 - 1 όπως φαίνονται στο συνημμένο διάγραμμα, το οποίο αποτελεί αναπόσπαστο μέρος της απόφασης αυτής και έχει όρια:

Ανατολικά: Δασική έκταση.

Δυτικά: Δασική έκταση.


Βόρεια: Αγροτικός δρόμος.

Νότια: Δασική έκταση.

Η απόφαση αυτή να δημοσιευθεί στην Εφημερίδα της Κυβερνήσεως.

Ιωάννινα, 4 Μαρτίου 1999

Με εντολή Γεν. Γραμ. Περιφέρειας
Ο Γενικός Δ/ντής Περιφέρειας Ηπείρου
ΒΑΣ. ΜΗΤΣΕΛΟΣ

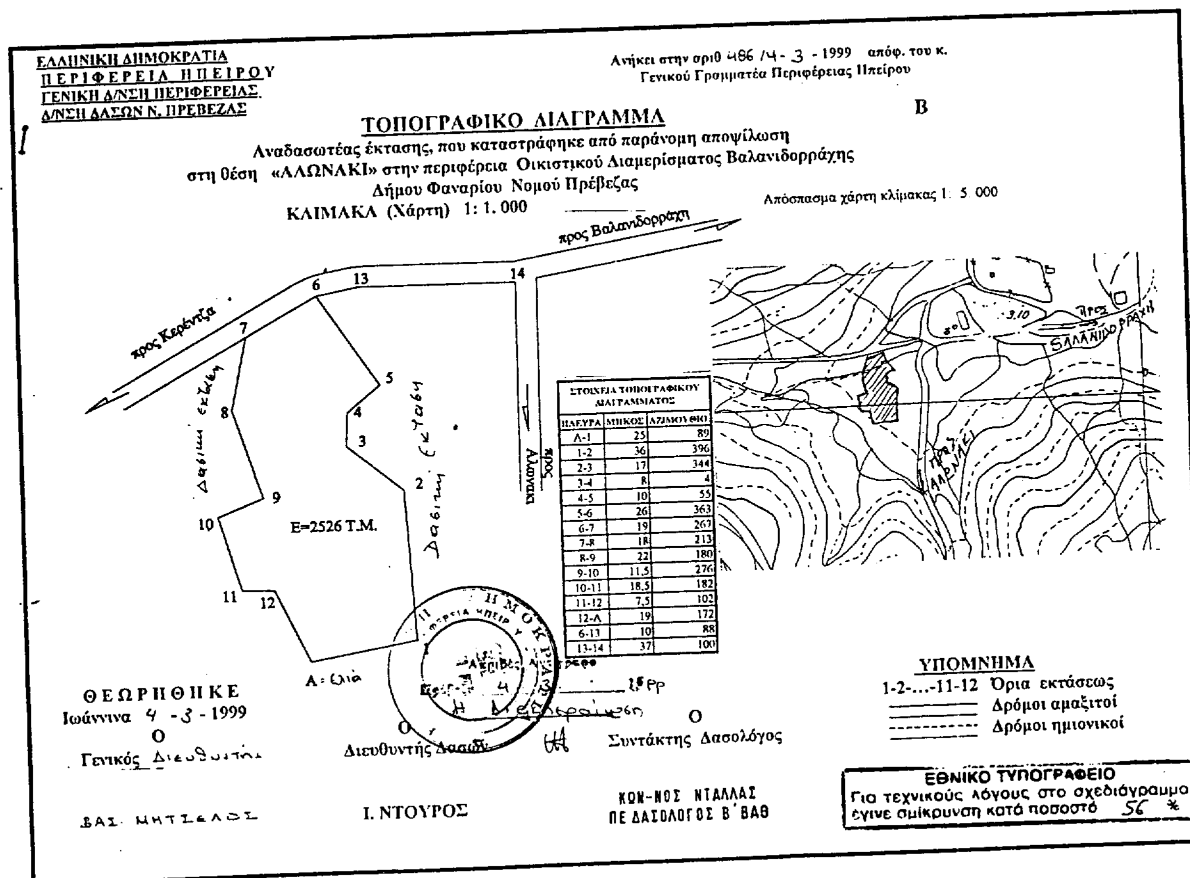

ΣΤΟΙΧΕΙΑ ΤΟΠΟΓΡΑΦΙΚΟΥ ΔΙΑΓΡΑΜΜΑΤΟΣ

ΠΛΕΥΡΑ	ΜΗΚΟΣ	ΑΖΙΜΟΥΘΙΟ
Α-1	25	89
1-2	36	396
2-3	17	344
3-4	8	4
4-5	10	55
5-6	26	363
6-7	19	267
7-8	18	213
8-9	22	180
9-10	11,5	276
10-11	18,5	182
11-12	7,5	102
12-Α	19	172
6-13	10	88
13-14	37	100

ΑΠΑΛΛΟΤΡΙΩΣΕΙΣ

ΑΠΟΦΑΣΕΙΣ

Αριθ. 2420 (4)

Καθορισμός ορίων, όρων και περιορισμών δόμησης και κατηγοριοποίηση του οικισμού «Σερμπανι» Βαρδας Ν. Ηλείας με πληθ. κάτω των 2.000 κατ.

Ο ΝΟΜΑΡΧΗΣ ΗΛΕΙΑΣ

Έχοντας υπόψη:

1. Τις διατάξεις του από 24.4.1985 Π.Δ/τος (ΦΕΚ 181/Δ/3.5.85) «τρόπος καθορισμού ορίων οικισμών της χώρας, κατηγορίες αυτών και καθορισμός όρων και περιορισμών δόμησης».
2. Τα πληθυσμιακά στοιχεία της τελευταίας απογραφής του Κράτους της Ε.Σ.Υ.Ε.
3. Το Π.Δ. 910/77 «Περί οργανισμού Υ.Δ.Ε.».
4. Τις διατάξεις του Ν. 1032/50 «Περί συστάσεως Υ.Χ.Ο.Π.».
5. Το Ν. 3200/55 «περί συμπληρώσεως των διατάξεων περί Δ/κής Αποκέντρωσης».
6. Τις διατάξεις του Ν. 2218/90 όπως αυτές αντικαταστάθηκαν, τροποποιήθηκαν και συμπληρώθηκαν με τις διατάξεις του Ν. 2240/94 και του Ν. 2307/95.
7. Την απόφαση 10/95 του Νομαρχιακού Συμβουλίου Ηλείας με την οποία ψηφίσθηκε ο Οργανισμός Λειτουργίας της Ν.Α. Ηλείας που δημοσιεύθηκε στο ΦΕΚ 314/25.4.95 τ.Β΄.
8. Την αριθ. 16737/2.1.99 απόφασή μας «περί ορισμού βοηθών Νομάρχη».
9. Την αριθ. πρωτ. οικ. 1085/6.2.98 απόφαση Νομάρχη Ηλείας «Σχετικά με εξουσιοδότηση υπογραφής αποφάσεων κ.λπ. "Με εντολή Νομάρχη"».
10. Την αρ. 71/98 απόφαση του Κοινοτικού Συμβουλίου Βαρδας με θέμα: «Πρόταση οριοθέτησης οικισμού Σερμπανι - Καραχαλέϊκα».
11. Την αρ. πρωτ. 1571/10.8.98 πράξη της Δ/νσης Δασών Ν. Ηλείας.
12. Το αριθ. πρωτ. 2721/13.7.98 έγγραφο Ζ΄ Εφορείας Προϊστ. Β΄ Κλασ. Αρχαιοτήτων Αρχ. Ολυμπίας.
13. Το τοπογραφικό διάγραμμα που συνοδεύει την απόφασή μας αυτή με κλ. 1:5000.
14. Την αρ. πρωτ. 4888/14.9.98 Εισήγηση της Υπηρεσίας.
15. Την αρ. πρωτ. 6927/98 Απόφαση Νομάρχη Ηλείας: «Σχετικά με συγκρότηση Συμβουλίου Χ.Ο.Π. (Ν. Ηλείας)».
16. Την σύμφωνη γνώμη του Συμβουλίου Χ.Ο.Π. που διατυπώθηκε στο αρ. 10/98 πρακτικό, αποφασίζουμε:

1. Καθορίζουμε τα όρια του οικισμού Σερμπανι και συν/σμου Καραχαλαίϊκα Βαρδας, όπως αυτά φαίνονται στο συνημμένο σχεδιάγραμμα κλ. 1:5000, αποτελούν αναπόσπαστο τμήμα της παρούσης Απόφασης και περικλείονται από τους αρ. .... αφού εξαιρείται των ορίων ζώνη πλ 100μ. εκατέρωθεν του άξονα της Νέας Εθν. Οδού.

2. Καθορίζουμε τους ακόλουθους γενικούς και ειδικούς όρους δόμησης.

Γενικοί όροι δόμησης:

Αρτιότητα Β.3.2. αδιαφορος πεδινός 1000 τ.μ. όπως αναφέρεται στην κατηγοριοποίηση της αρ. πρωτ. 56/87 Απόφαση Νομάρχη.

Ειδικοί όροι δόμησης:

Τους όρους δόμησης για τον παραπάνω οικισμό όπως φαίνονται στην καρτέλα που συνοδεύει την κάθε κατηγορία των οικισμών αρ. 50/87 Απόφαση Νομάρχη.

3. Κατηγοριοποίηση του οικισμού Σερμπανι και συν/σμου Καραχαλαίϊκα Βαρδας (Β.3.2.).

Εξώστες Επιφάνεια= 1.80 Χ 65% μηκος όψης.

Ανοίγματα: 40% της επιφάνειας της όψης.

Περίφραξη: Γενικός τρόπος.

Χρώμα: Λευκό και Γκρίζο.

Πριν από οποιανδήποτε κατάτμηση οικοπέδων εντός των ορίων του οικισμού θα πρέπει να θεωρείται το σχετικό τοπογραφικό διάγραμμα από το Τμ. Πολ. Σχεδ. της Δ.Τ.Υ. Ν. Ηλείας, ώστε να εξασφαλίζεται η συνέχεια των κοινοχρήστων χώρων και η δημιουργία νέων σύμφωνα με τα οριζόμενα στις διατάξεις της παρ. 1 του άρθρου 6 του από 24.4.85 Π. Δ/τος. Να εξασφαλίζεται οπωσδήποτε η συνέχεια των υφισταμένων ή εγκεκριμμένων δρόμων του οικισμού.


Κατά τα λοιπά ισχύουν τα οριζόμενα στο Π.Δ. της 24.4.85 (ΦΕΚ 181/Δ/3.5.85).

Από τις διατάξεις της παρούσης Απόφασης δεν προκαλείται δαπάνη σε βάρος της Κοιν. Βαρδας.

Κατά της Αποφάσεως αυτής επιτρέπεται προσφυγή σύμφωνα με την Ε 42/93 του Υ.ΠΕ.ΧΩ.Δ.Ε.

Πύργος, 10 Μαρτίου 1999

Ο Νομάρχης κ.α.α.
Ο Βοηθός Νομάρχη
ΤΑΚΗΣ ΑΝΤΩΝΑΚΟΠΟΥΛΟΣ

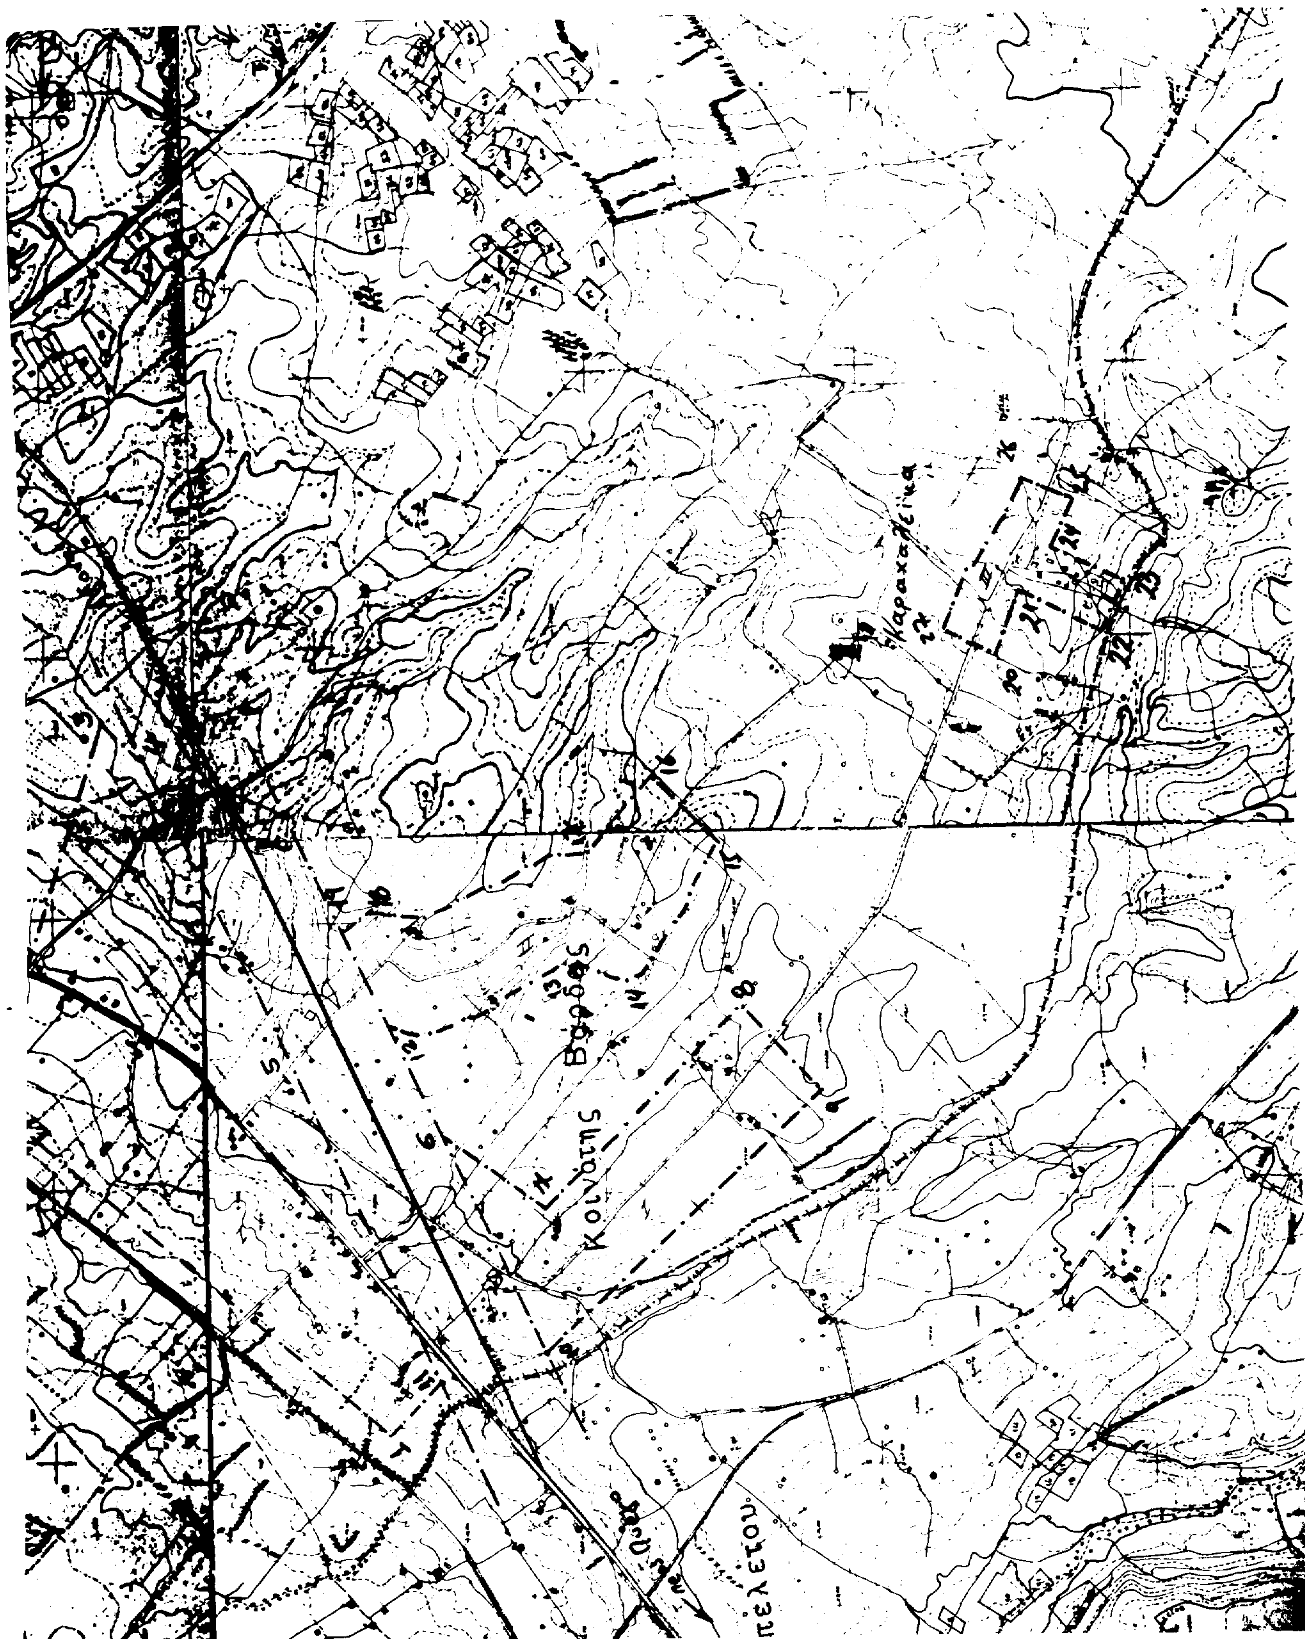

ΕΘΝΙΚΟ ΤΥΠΟΓΡΑΦΕΙΟ
Για τεχνικούς λόγους στο σχεδιάγραμμα έγινε σμίκρυνση κατά ποσοστό 26 %

ΝΟΜΟΣ ΗΛΕΙΑΣ
Οικισμός ΣΕΡΜΠΑΝΙ ΒΑΡΔΑΣ

ΥΠΟΜΝΗΜΑ

Όριο ΟΤΑ
Όριο οικισμού
1 2 3 Οικισμοί

ΤΜΗΜΑ I

ΤΜΗΜΑ II

ΤΜΗΜΑ III

ΟΡΙΟΘΕΤΗΣΗ ΟΙΚΙΣΜΟΥ

Κλ 1:5000

Σύνταξη

199

Υπουργείο Χωροταξίας, Οικισμού και Περιβάλλοντος

ΑΝΑΚΟΙΝΩΣΕΙΣ

Αριθ. Γ1/Φ.500/2932 (5)

Ειδοποίηση για παρακατάθεση οριστικής αποζημίωσης ιδιοκτητών έκτασης που βρίσκεται στην περιοχή Λαθέα Α΄ Δήμος Αχαρνών και απαλλοτριώθηκε υπέρ και με δαπάνη της ΟΣΚ Α.Ε. για ανέγερση διδακτηρίου του 21ου Δημ. Σχολ. και Ν/Γ Αχαρνών και νυν (25^{o} Δημ. Σχ. και Ν/Γ).

ΟΡΓΑΝΙΣΜΟΣ ΣΧΟΛΙΚΩΝ ΚΤΙΡΙΩΝ

Το Νομικό Πρόσωπο Δημοσίου Δικαίου με την επωνυμία «ΟΡΓΑΝΙΣΜΟΣ ΣΧΟΛΙΚΩΝ ΚΤΙΡΙΩΝ Α.Ε.», που εδρεύει στην Αθήνα και επί της οδού Φαβιέρου 30 ειδοποιεί ότι σύμφωνα με την 1053372/3038/0010/27.4.93 (ΦΕΚ 513/Δ/17.5.93) κοινή απόφαση των Υπουργών Παιδείας - Θρησκευμάτων και Οικονομικών, για την κήρυξη αναγκαστικής απαλλοτρίωσης, υπέρ και με δαπάνη της ΟΣΚ Α.Ε. έκτασης σύμφωνα με το οριστικό διάγραμμα του κτηματογράφου 3.777,53μ2, που βρίσκεται στην περιοχή Λαθέα Α΄ του Δήμου Αχαρνών (Ο.Τ.Γ., 1476) προορίζεται για την ανέγερση διδακτηρίου του 21ου Δημ. Σχ. και Ν/Γ κατέθεσε στο Ταμείο Παρακαταθηκών και Δανείων υπέρ των δικαιούχων ιδιοκτητών την οριστική αποζημίωση που καθορίσθηκε σύμφωνα με την 3342/1997 απόφαση του Εφετείου Αθηνών και εκδόθηκε το υπ' αριθμ. 3945 γραμμάτιο σύστασης παρακαταθήκης για ποσό 202.476.840 δρχ.

Αθήνα, 15 Φεβρουαρίου 1998

Ο Πρόεδρος
ΔΗΜ. ΣΚΑΜΝΑΚΗΣ

Αριθ. Γ1/Φ.500/2933 (6)

Ειδοποίηση για παρακατάθεση οριστικής αποζημίωσης ιδιοκτητών έκτασης που βρίσκεται στην περιοχή Δήμου Π. Φαλήρου και απαλλοτριώθηκε υπέρ και με δαπάνη της ΟΣΚ Α.Ε. για ανέγερση διδακτηρίου των 6ου + 9ου Ν/Γ Παλ. Φαλήρου.

ΟΡΓΑΝΙΣΜΟΣ ΣΧΟΛΙΚΩΝ ΚΤΙΡΙΩΝ

Το Νομικό Πρόσωπο Δημοσίου Δικαίου με την επωνυμία «ΟΡΓΑΝΙΣΜΟΣ ΣΧΟΛΙΚΩΝ ΚΤΙΡΙΩΝ Α.Ε.», που εδρεύει στην Αθήνα και επί της οδού Φαβιέρου 30 ειδοποιεί ότι σύμφωνα με την 1081614/4799/0010/12.7.93 (ΦΕΚ 933/Δ΄/12.8.93) κοινή απόφαση των Υπουργών Παιδείας - Θρησκευμάτων και Οικονομικών, για την κήρυξη αναγκαστικής απαλλοτρίωσης, υπέρ και με δαπάνη της ΟΣΚ Α.Ε. έκτασης εμβαδού 900 μ2 (και σύμφωνα με το οριστικό διάγραμμα του κτηματογράφου 918,67μ2) που βρίσκεται στην περιοχή του Δήμου Παλ. Φαλήρου και μεταξύ των δρόμων Πανδρόσου και Ναυσικάς (τ.μ. ΟΤ. 156Α) και προορίζεται για την ανέγερση διδακτηρίου των 6ου + 9ου Ν/Γ Παλ. Φαλήρου κατέθεσε στο Ταμείο Παρακαταθηκών και Δανείων υπέρ των δικαιούχων ιδιοκτητών την οριστική αποζημίωση που καθορίσθηκε σύμφωνα με την 4021/30.4.96 απόφαση του Εφετείου Αθηνών και εκδόθηκε το 3725/21.4.97 γραμμάτιο σύστασης παρακαταθήκης για ποσό 4.593.350 δρχ.

Αθήνα, 15 Φεβρουαρίου 1998

Ο Πρόεδρος
ΔΗΜ. ΣΚΑΜΝΑΚΗΣ

ΑΠΟ ΤΟ ΕΘΝΙΚΟ ΤΥΠΟΓΡΑΦΕΙΟ